maasstreek
makelaars



Susteren, Schoutlaan 71

woon fijn
werk fijn
leef fijn

Graaf 27 • 6101 CC Echt 0475 48 65 65 maasstreek.nl info@maasstreek.nl

maasstreek makelaars

Susteren, Schoutlaan 71

Charmante tussenwoning met verrassend veel ruimte, modern comfort en maar liefst vier slaapkamers!

Op een rustige en prettige locatie staat deze verrassend ruime tussenwoning. Een woning die de afgelopen jaren met veel aandacht is gemoderniseerd, uitgebouwd én verduurzaamd. Het resultaat? Een heerlijk comfortabel huis met een royale leefruimte, vier volwaardige slaapkamers en volop woonmogelijkheden.

Met een woonoppervlakte van circa 129 m² biedt deze woning opvallend veel ruimte. De sfeervolle aanbouw, luxe open keuken en royale living zorgen samen voor een heerlijke leefruimte van maar liefst 55 m². Dankzij de grote raampartijen en de openslaande tuindeuren staat de woning bovendien volop in verbinding met de tuin.

Ook op het gebied van comfort is de woning helemaal bij de tijd. Zo zijn onder andere het dak, spouwmuren en de vloer/kruipruimte geïsoleerd, zijn er hardhouten kozijnen met dubbele beglazing en is dit jaar nog een nieuwe HR c.v. combiketel geplaatst. Daarnaast is de zolder bereikbaar via een vaste trap en volledig afgewerkt als vierde slaapkamer.

En dat alles op een fijne locatie: rustig wonen in Susteren, terwijl winkels, basisschool, sportvoorzieningen en openbaar vervoer dichtbij zijn. Bovendien is de autosnelweg A2 binnen enkele minuten bereikbaar.

Indeling

Begane grond

Via de hal kom je binnen in de woning. Deze is afgewerkt met een tegelvloer en hier bevinden zich het moderne zwevend toilet met fonteintje en de toegang tot de royale leefruimte.

De woonkamer, aanbouw en open keuken vormen samen een indrukwekkende leefruimte van maar liefst 55 m². De woonkamer voelt dankzij de open verbinding met de aanbouw heerlijk ruim en licht aan. De moderne tegelvloer zorgt daarbij voor een eigentijdse en sfeervolle uitstraling.

De moderne open keuken is uitgevoerd met een luxe keukenopstelling en voorzien van een werkeiland, gaskookplaat, afzuigkap, koelkast, combi stoomoven en vaatwasser. Een fijne plek voor zowel een snelle maaltijd als uitgebreid tafelen met familie en vrienden.

Aan de in deze brochure verstrekte informatie kunnen geen rechten worden ontleend.
Het is ook geen aanbod, maar bedoeld als een uitnodiging om in onderhandeling te treden.

De royale aanbouw vormt bovendien een waardevolle uitbreiding van de leefruimte. Via de openslaande tuindeuren loop je zo de tuin in.

Tuin

De achtertuin is gelegen op het noorden en biedt dankzij de gunstige ligging en de aanwezige bebouwing veel privacy. Er is een gemetselde berging voor extra bergruimte en via de achterom is de tuin ook praktisch bereikbaar.

Eerste verdieping

De overloop geeft toegang tot drie ruime slaapkamers van 13 m², 13 m² en 7 m². Alle slaapkamers zijn voorzien van een laminaatvloer.

De moderne, luxe badkamer (6 m²) is compleet uitgevoerd met een ligbad, twee wastafels met meubel en een zwevend toilet.

Tweede verdieping

Via de vaste trap bereik je de verrassend ruime tweede verdieping. Hier bevindt zich de volledig afgewerkte vierde slaapkamer van circa 19 m². De kamer is voorzien van een laminaatvloer, inbouwkasten een groot dakraam en is daarmee uitstekend geschikt als 4e slaapkamer, werkruimte, hobbykamer of tienerkamer.

Algemeen

- Woonoppervlakte: circa 129 m²
- Perceeloppervlakte: 169 m²
- 4 slaapkamers
- Royale leefruimte van circa 55 m²
- Mooie en praktische aanbouw
- Moderne open keuken en badkamer
- Volledig geïsoleerd, energielabel B
- Nefit HR combi ketel, bouwjaar 2026
- Uitstekend onderhouden

Een ruime, instapklare en gemoderniseerde woning met vier slaapkamers, veel leefruimte en volop comfort. Een huis waar je niet alleen binnenkomt, maar je direct thuis voelt.

Vraagprijs: € 325.000,- k.k.

Aan de in deze brochure verstrekte informatie kunnen geen rechten worden ontleend.
Het is ook geen aanbod, maar bedoeld als een uitnodiging om in onderhandeling te treden.

maasstreek
makelaars



Voorzijde



Aan de in deze brochure verstrekte informatie kunnen geen rechten worden ontleend.
Het is ook geen aanbod, maar bedoeld als een uitnodiging om in onderhandeling te treden.

maasstreek
makelaars



Hal | Toilet





Aan de in deze brochure verstrekte informatie kunnen geen rechten worden ontleend.
Het is ook geen aanbod, maar bedoeld als een uitnodiging om in onderhandeling te treden.

maasstreek
makelaars



Woonkamer



Aan de in deze brochure verstrekte informatie kunnen geen rechten worden ontleend.
Het is ook geen aanbod, maar bedoeld als een uitnodiging om in onderhandeling te treden.

maasstreek
makelaars



Woonkamer



Aan de in deze brochure verstrekte informatie kunnen geen rechten worden ontleend.
Het is ook geen aanbod, maar bedoeld als een uitnodiging om in onderhandeling te treden.

maasstreek
makelaars



Woonkamer



Aan de in deze brochure verstrekte informatie kunnen geen rechten worden ontleend.
Het is ook geen aanbod, maar bedoeld als een uitnodiging om in onderhandeling te treden.

maasstreek
makelaars



Keuken



Aan de in deze brochure verstrekte informatie kunnen geen rechten worden ontleend.
Het is ook geen aanbod, maar bedoeld als een uitnodiging om in onderhandeling te treden.

maasstreek
makelaars



Keuken



Aan de in deze brochure verstrekte informatie kunnen geen rechten worden ontleend.
Het is ook geen aanbod, maar bedoeld als een uitnodiging om in onderhandeling te treden.

maasstreek
makelaars



Overloop | Slaapkamer



Aan de in deze brochure verstrekte informatie kunnen geen rechten worden ontleend.
Het is ook geen aanbod, maar bedoeld als een uitnodiging om in onderhandeling te treden.

maasstreek
makelaars



Slaapkamer



Aan de in deze brochure verstrekte informatie kunnen geen rechten worden ontleend.
Het is ook geen aanbod, maar bedoeld als een uitnodiging om in onderhandeling te treden.

maasstreek
makelaars



Slaapkamer



Aan de in deze brochure verstrekte informatie kunnen geen rechten worden ontleend.
Het is ook geen aanbod, maar bedoeld als een uitnodiging om in onderhandeling te treden.

maasstreek
makelaars



Slaapkamer



Aan de in deze brochure verstrekte informatie kunnen geen rechten worden ontleend.
Het is ook geen aanbod, maar bedoeld als een uitnodiging om in onderhandeling te treden.

maasstreek
makelaars



Badkamer



Aan de in deze brochure verstrekte informatie kunnen geen rechten worden ontleend.
Het is ook geen aanbod, maar bedoeld als een uitnodiging om in onderhandeling te treden.

maasstreek
makelaars



Badkamer





Aan de in deze brochure verstrekte informatie kunnen geen rechten worden ontleend.
Het is ook geen aanbod, maar bedoeld als een uitnodiging om in onderhandeling te treden.

maasstreek
makelaars



Slaapkamer



Aan de in deze brochure verstrekte informatie kunnen geen rechten worden ontleend.
Het is ook geen aanbod, maar bedoeld als een uitnodiging om in onderhandeling te treden.

maasstreek
makelaars



Tuin



Aan de in deze brochure verstrekte informatie kunnen geen rechten worden ontleend.
Het is ook geen aanbod, maar bedoeld als een uitnodiging om in onderhandeling te treden.

maasstreek
makelaars




Tuin | Straatbeeld



Aan de in deze brochure verstrekte informatie kunnen geen rechten worden ontleend.
Het is ook geen aanbod, maar bedoeld als een uitnodiging om in onderhandeling te treden.


maasstreek
makelaars

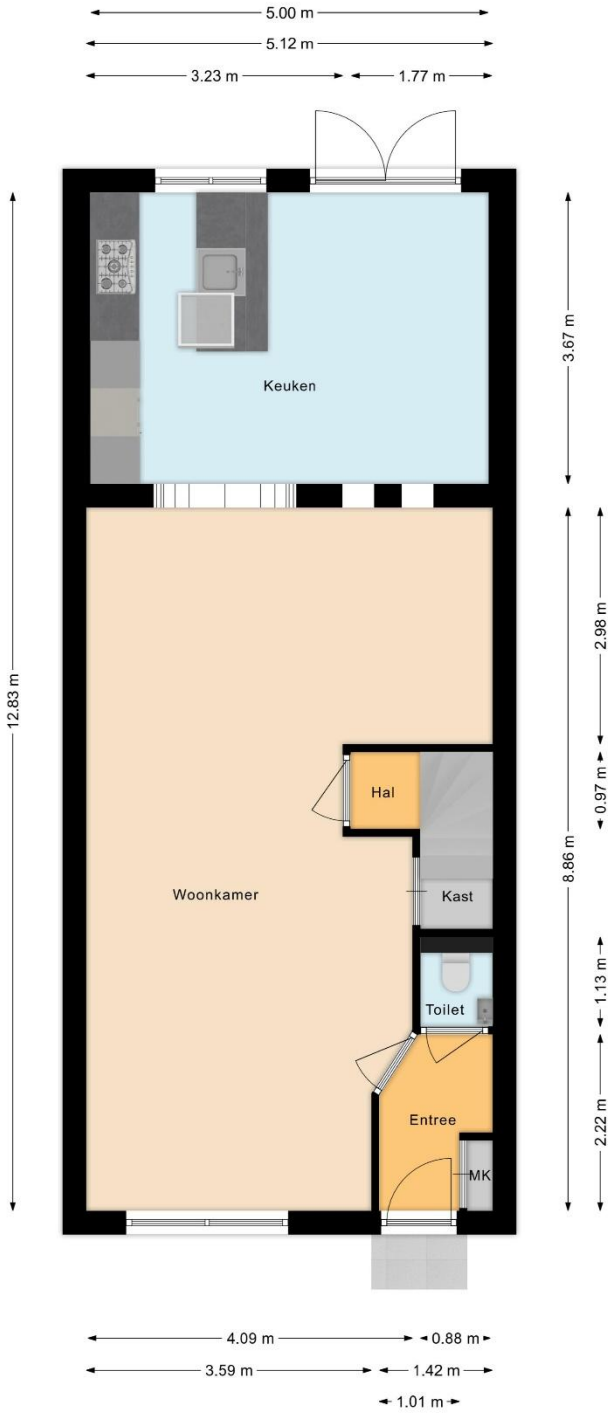

Begane grond

Aan de in deze brochure verstrekte informatie kunnen geen rechten worden ontleend.
Het is ook geen aanbod, maar bedoeld als een uitnodiging om in onderhandeling te treden.


maasstreek
makelaars

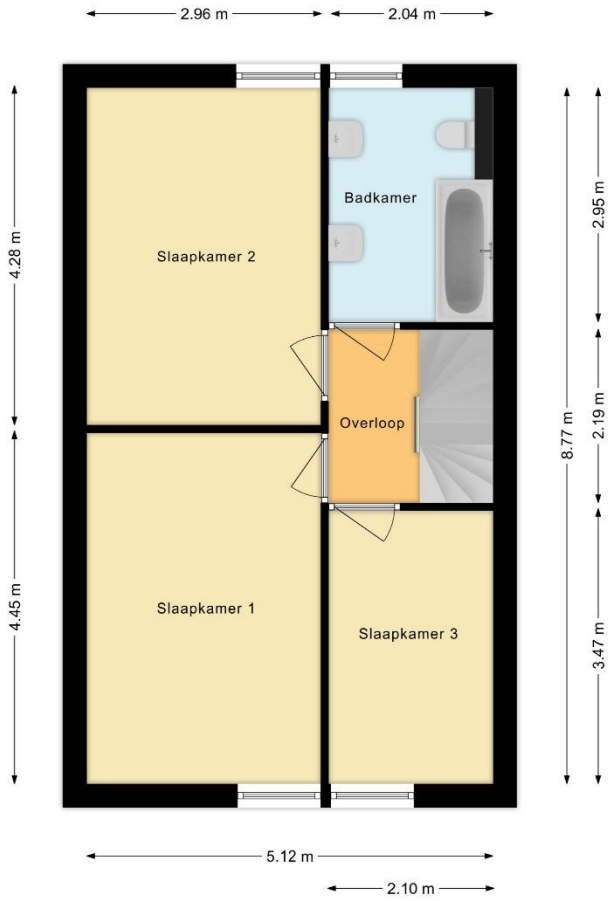

1e Verdieping

Aan de in deze brochure verstrekte informatie kunnen geen rechten worden ontleend.
Het is ook geen aanbod, maar bedoeld als een uitnodiging om in onderhandeling te treden.


maasstreek
makelaars

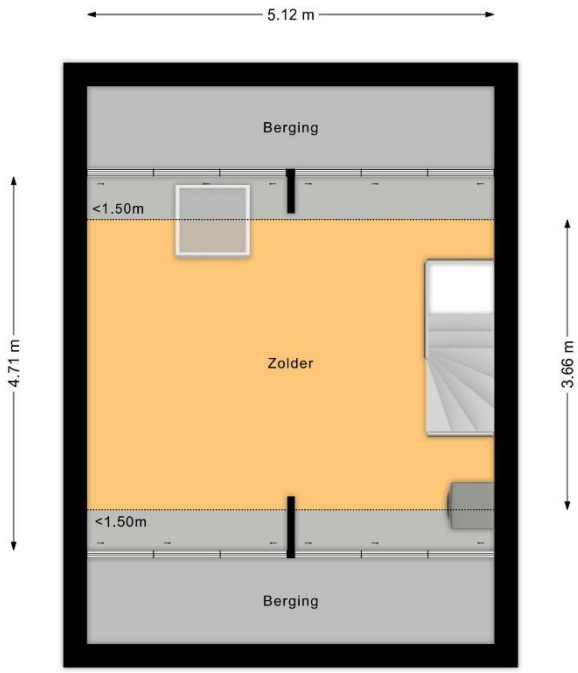

2e Verdieping

Aan de in deze brochure verstrekte informatie kunnen geen rechten worden ontleend.
Het is ook geen aanbod, maar bedoeld als een uitnodiging om in onderhandeling te treden.

maasstreek
makelaars

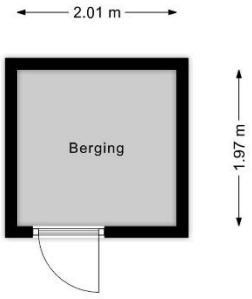

Berging

Aan de in deze brochure verstrekte informatie kunnen geen rechten worden ontleend.
Het is ook geen aanbod, maar bedoeld als een uitnodiging om in onderhandeling te treden.

maasstreek
makelaars

Kadastrale kaart

Uw referentie: 000



Deze kaart is noordgericht

12345 Perceelnummer

25 Huisnummer

Vastgestelde kadastrale grens

Voorlopige kadastrale grens

Administratieve kadastrale grens

Bebouwing

Voor een eensluidend uittreksel, geleverd op 13 oktober 2026
De bewaarder van het kadaster en de openbare registers

Schaal 1: 500

Kadastrale gemeente	Susteren
Sectie	F
Perceel	3828

Aan dit uittreksel kunnen geen betrouwbare maten worden ontleend.
De Dienst voor het kadaster en de openbare registers behoudt zich de intellectuele eigendomsrechten voor, waaronder het auteursrecht en het databankenrecht.

kadaster

Aan de in deze brochure verstrekte informatie kunnen geen rechten worden ontleend.
Het is ook geen aanbod, maar bedoeld als een uitnodiging om in onderhandeling te treden.

maasstreek
makelaars

Leest u dit nog even....

Brochure:
Aan de samenstelling van deze brochure is de grootste zorg besteed, waarbij de beschikbare informatie en tekeningen de huidige situatie zo goed mogelijk weergeven. Ten aanzien van de juistheid kunnen wij echter geen aansprakelijkheid aanvaarden. Omdat Maasstreek Makelaardij geen professionele inmeter is, dienen de tekeningen als indicatief beschouwd te worden en de maatvoeringen die tijdens de bezichtiging waar te nemen zijn, zijn bindend.

Onderzoeksplicht:
Een geïnteresseerde/koper heeft een onderzoeksplicht naar alle zaken die voor hem/haar van belang zijn (bijv. de gebruiksmogelijkheden, staat van onderhoud, bestemming, vergunning etc.). Het staat uiteraard altijd vrij om voor eigen rekening een bouwkundige of adviseur te raadplegen, dan wel een nieuwe inmeting te laten uitvoeren.

Bieding:
De vraagprijs dient gezien te worden als een uitnodiging tot het doen van een bieding. Het bod dat u wilt uitbrengen kunt u telefonisch of per e-mail kenbaar maken bij de makelaar, maar dient ook via het Biedlogboek Eerlijk Bieden worden ingediend. Hiervoor ontvangt u een mail waarin een link naar het betreffende dossier in Eerlijk Bieden. Naast de geboden koopprijs dient u in dit bod kenbaar te maken onder welke voorwaarden en tot hoe lang u dit bod gestand doet. Voorwaarden kunnen zijn: financieringsvoorbehoud, voorbehoud verkoop huidige woning of aanvaardingstermijn. Meer informatie en hoe het bieden via het Biedlogboek van Eerlijk Bieden werkt, leest u op www.eerlijkbieden.nl.

Wilsovereenstemming en schriftelijkheidsvereiste:
Een overeenkomst komt pas tot stand indien overeenstemming is bereikt over zowel de koopsom, de gestelde voorwaarden en de datum van oplevering. Op basis hiervan stelt de makelaar de koopovereenkomst op conform het model van Vastgoed Nederland. Uit deze overeenkomst vloeien pas verplichtingen voort zodra beide partijen deze overeenkomst hebben ondertekend.

Keuze notaris en waarborgsom/bankgarantie:
Aangezien de kosten voor o.m. het opmaken van de leveringsakte voor rekening van koper komen, ligt de keuze voor de notaris bij koper, tenzij van tevoren uitdrukkelijk is aangegeven dat de notariskeuze aan de verkopende partij is. Een uitdrukkelijk onderdeel van de koopovereenkomst is de waarborgsom c.q. bankgarantie van 10% van de koopsom, welke door koper voldaan dient te worden binnen de in de koopovereenkomst gestelde termijn en te deponeren bij de gekozen notaris.

Bedenktijd:
De koper die een natuurlijk persoon is en die niet handelt in de uitoefening van een beroep of bedrijf, heeft een bedenktijd om de overeenkomst te ontbinden. Deze bedenktijd duurt drie dagen en begint om 0.00 uur van de dag die volgt op de dag de tussen partijen opgemaakte en ondertekende koopovereenkomst (in kopie) ter hand wordt gesteld aan koper. Koper kan de ontbinding van de koop bewerkstelligen door vóór de afloop van de termijn de ontbinding in schriftelijke vorm of per e-mail kenbaar te maken. Na ontbinding zijn beide partijen tegenover elkaar van iedere uit de koop voortvloeiende verplichting bevrijd. Een uitgebreidere omschrijving van deze bepaling is terug te vinden in de koopovereenkomst.

Aan de in deze brochure verstrekte informatie kunnen geen rechten worden ontleend.
Het is ook geen aanbod, maar bedoeld als een uitnodiging om in onderhandeling te treden.

maasstreek
makelaars

Tot slot...

Maasstreek Makelaardij is in Midden-Limburg al 25 jaar uw deskundige en ervaren adviseur op het gebied van particulier- en bedrijfsmatig vastgoed, zowel in de verkoop- als verhuursector. Ons kantoor is aangesloten bij de branchevereniging Vastgoed Nederland en daarnaast geregistreerd bij de SCVM. De SCVM (Stichting Certificering Van Makelaar) registreert vakbekwame, gecertificeerde makelaars. De SCVM borgt de kwaliteit en integriteit van makelaars in één register. Door het volgen van permanente educatie houden wij onze vakkennis nauwkeurig op peil.
Als registertaxateur verzorgen wij door het NWWI gevalideerde taxatierapporten, benodigd voor onder meer een hypotheekaanvraag, aan- of verkoop en geaccepteerd door alle geldverstrekkers, notarissen, advocaten en de belastingdienst. Maasstreek Makelaardij is aangesloten en ingeschreven bij het taxatieregister van de NRVT (vakgroep Wonen en Bedrijfsmatig onroerend goed).

De verkoper(s)/verhuurder(s) van dit object kozen niet voor niets voor Maasstreek Makelaardij!
Onze makelaars willen ook graag ú van een betrouwbaar en kundig advies voorzien, in het geval u overweegt uw huidige woning of bedrijfspand te verkopen of te verhuren.
Neem gerust contact op voor een **vrijblijvend én gratis advies of waardebepaling van uw vastgoed.** En gaat u uw woning via ons kantoor verkopen, dan kunt u óók rekenen op onze service. Wij zullen u desgewenst **gratis en deskundige adviseren** bij een eventueel nieuwe, door u aan te kopen woning.

Heeft u nog vragen?
Neem dan gerust vrijblijvend contact met ons op!
Wij zijn bereikbaar via **0475-48 65 65** of **info@maasstreek.nl**

Met vriendelijke groet,



Aan de in deze brochure verstrekte informatie kunnen geen rechten worden ontleend.
Het is ook geen aanbod, maar bedoeld als een uitnodiging om in onderhandeling te treden.