
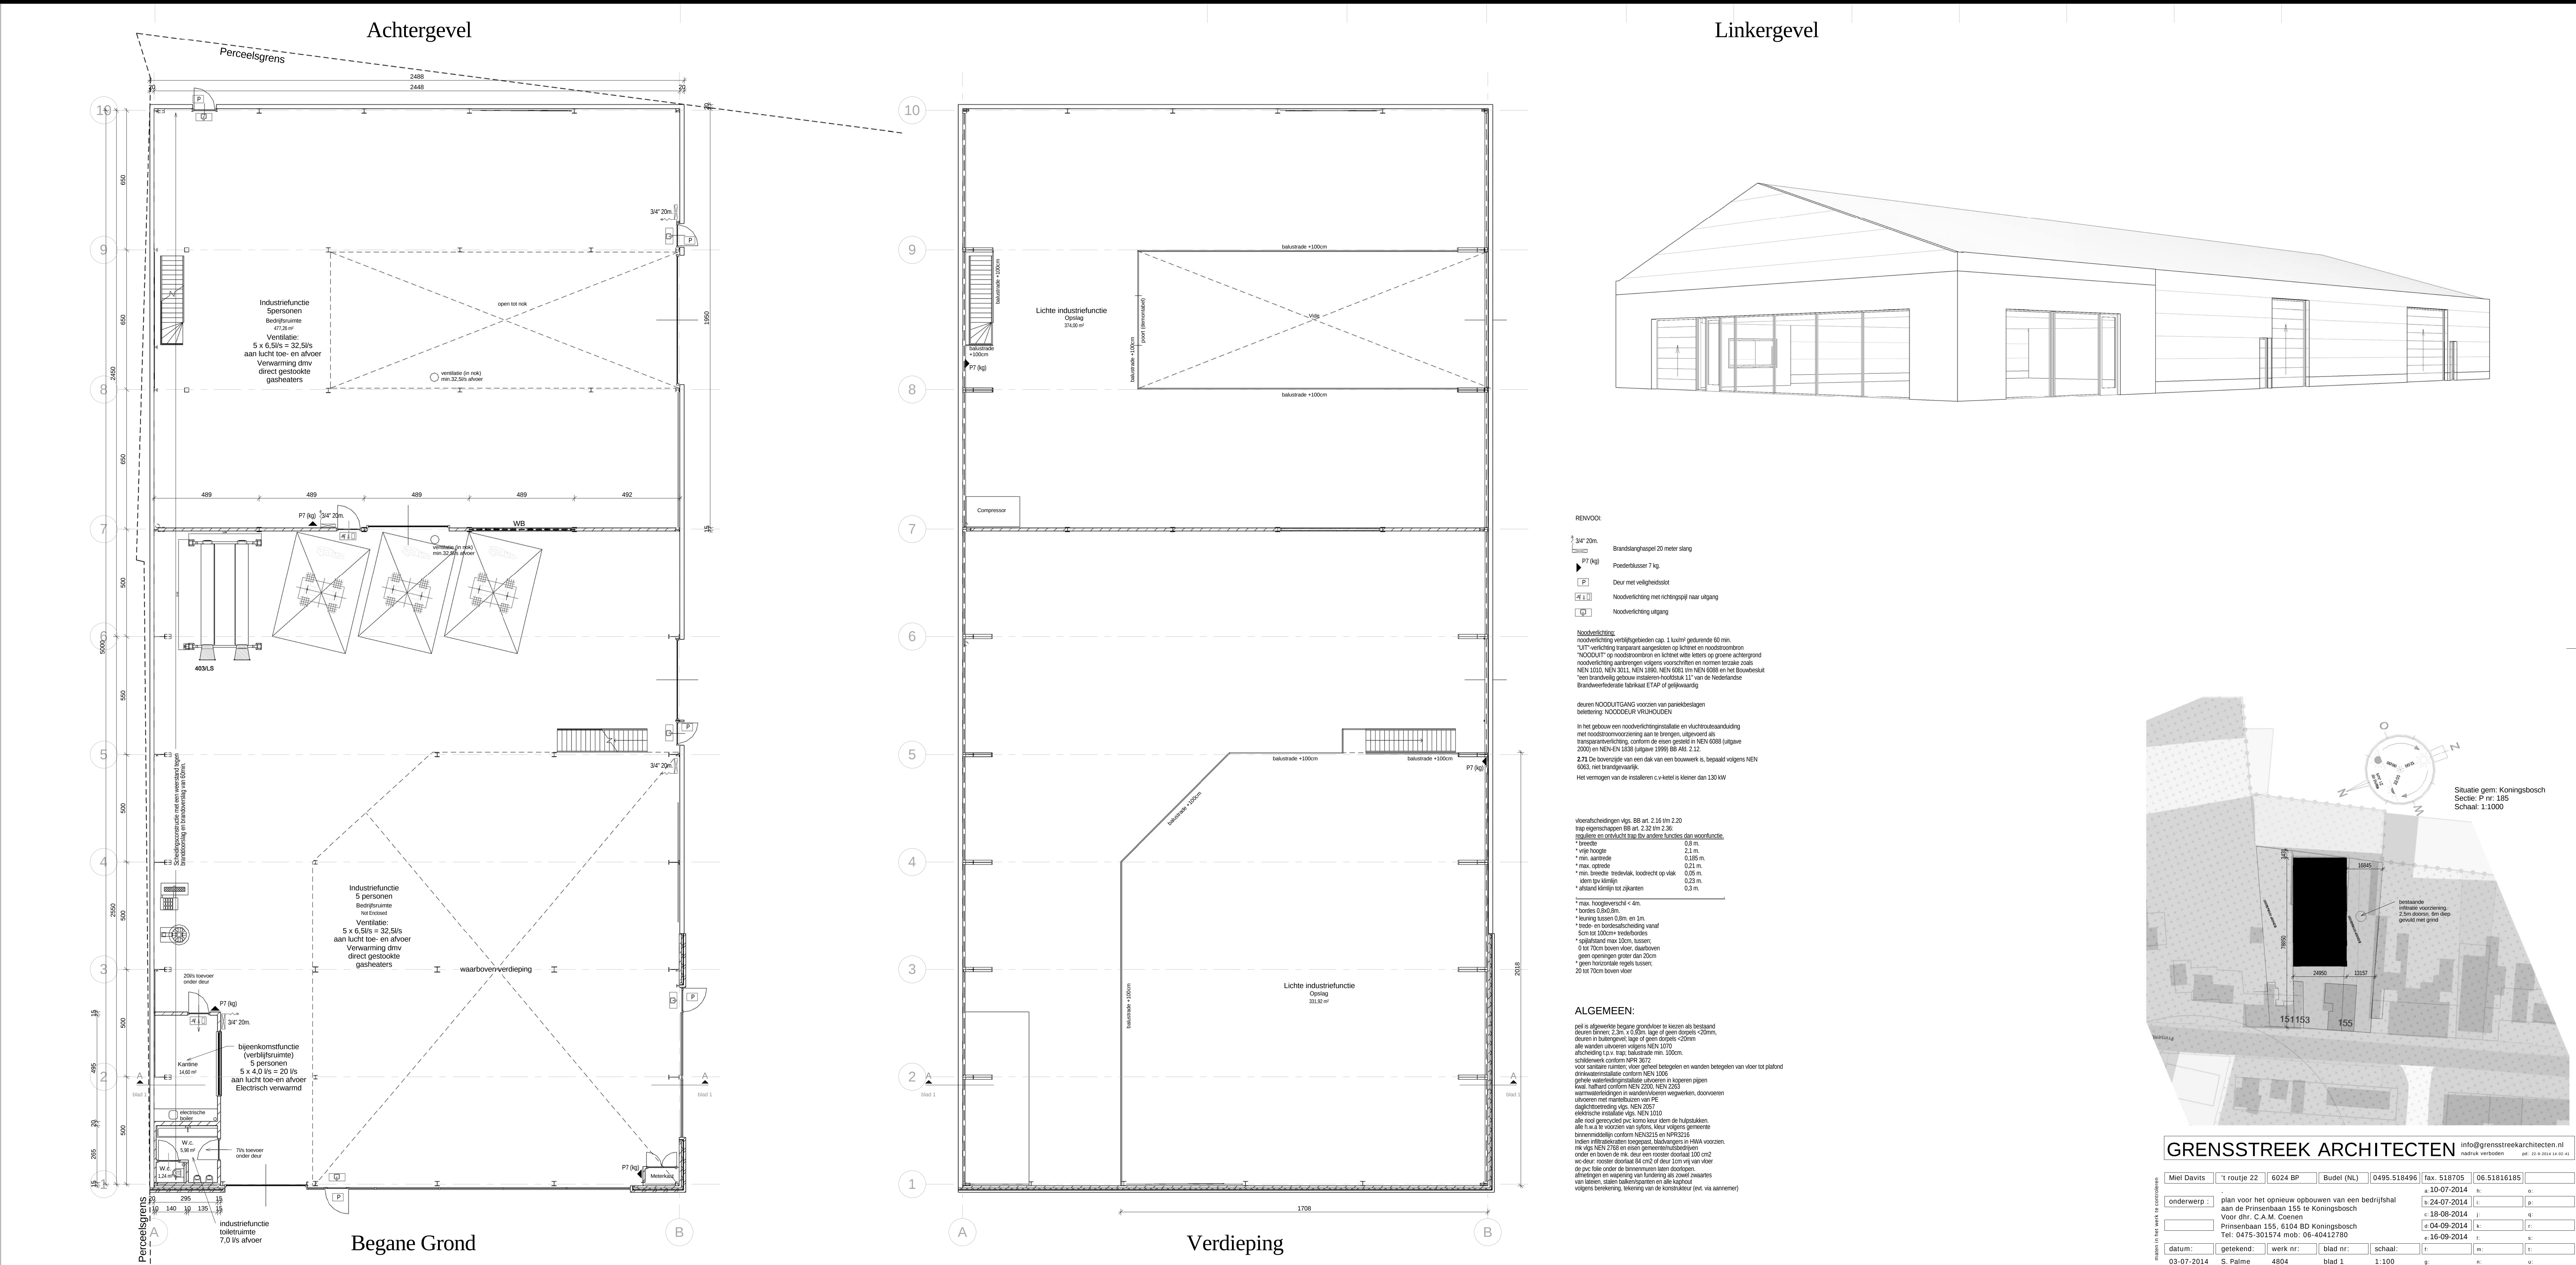
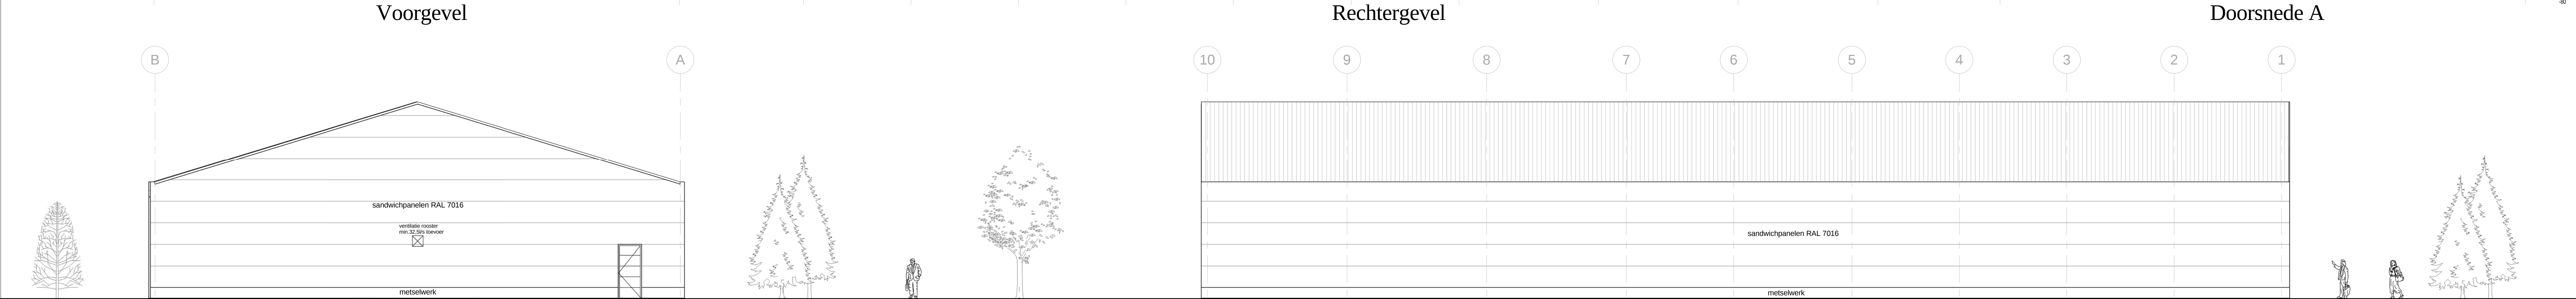


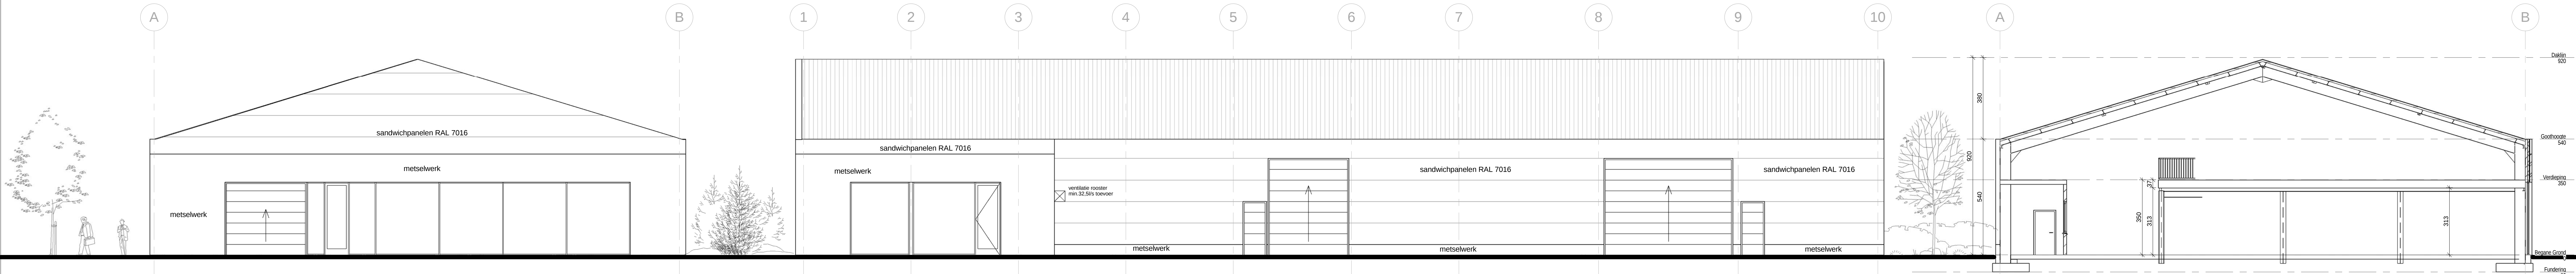

GRENSTREEK ARCHITECTEN info@grenstreekarchitecten.nl

Miel Davits	T route 22	6024 BP	Budel (NL)	0495.518496	fax: 518705	06.51816185	
onderwerp :	plan voor het opnieuwe opbouwen van een bedrijfshal aan de Prinzenbaan 155 te Koningbosch						
	Voor dhr. C.A.M. Coenen						
	Prinzenbaan 155, 6114 BD Koningbosch						
	Tel: 0475-301574 mob: 06-40412780						
datum :	getekend:	werk nr.:	blad nr.:	schaal:			
03-07-2014	S. Palme	4804	blad 1	1:100			